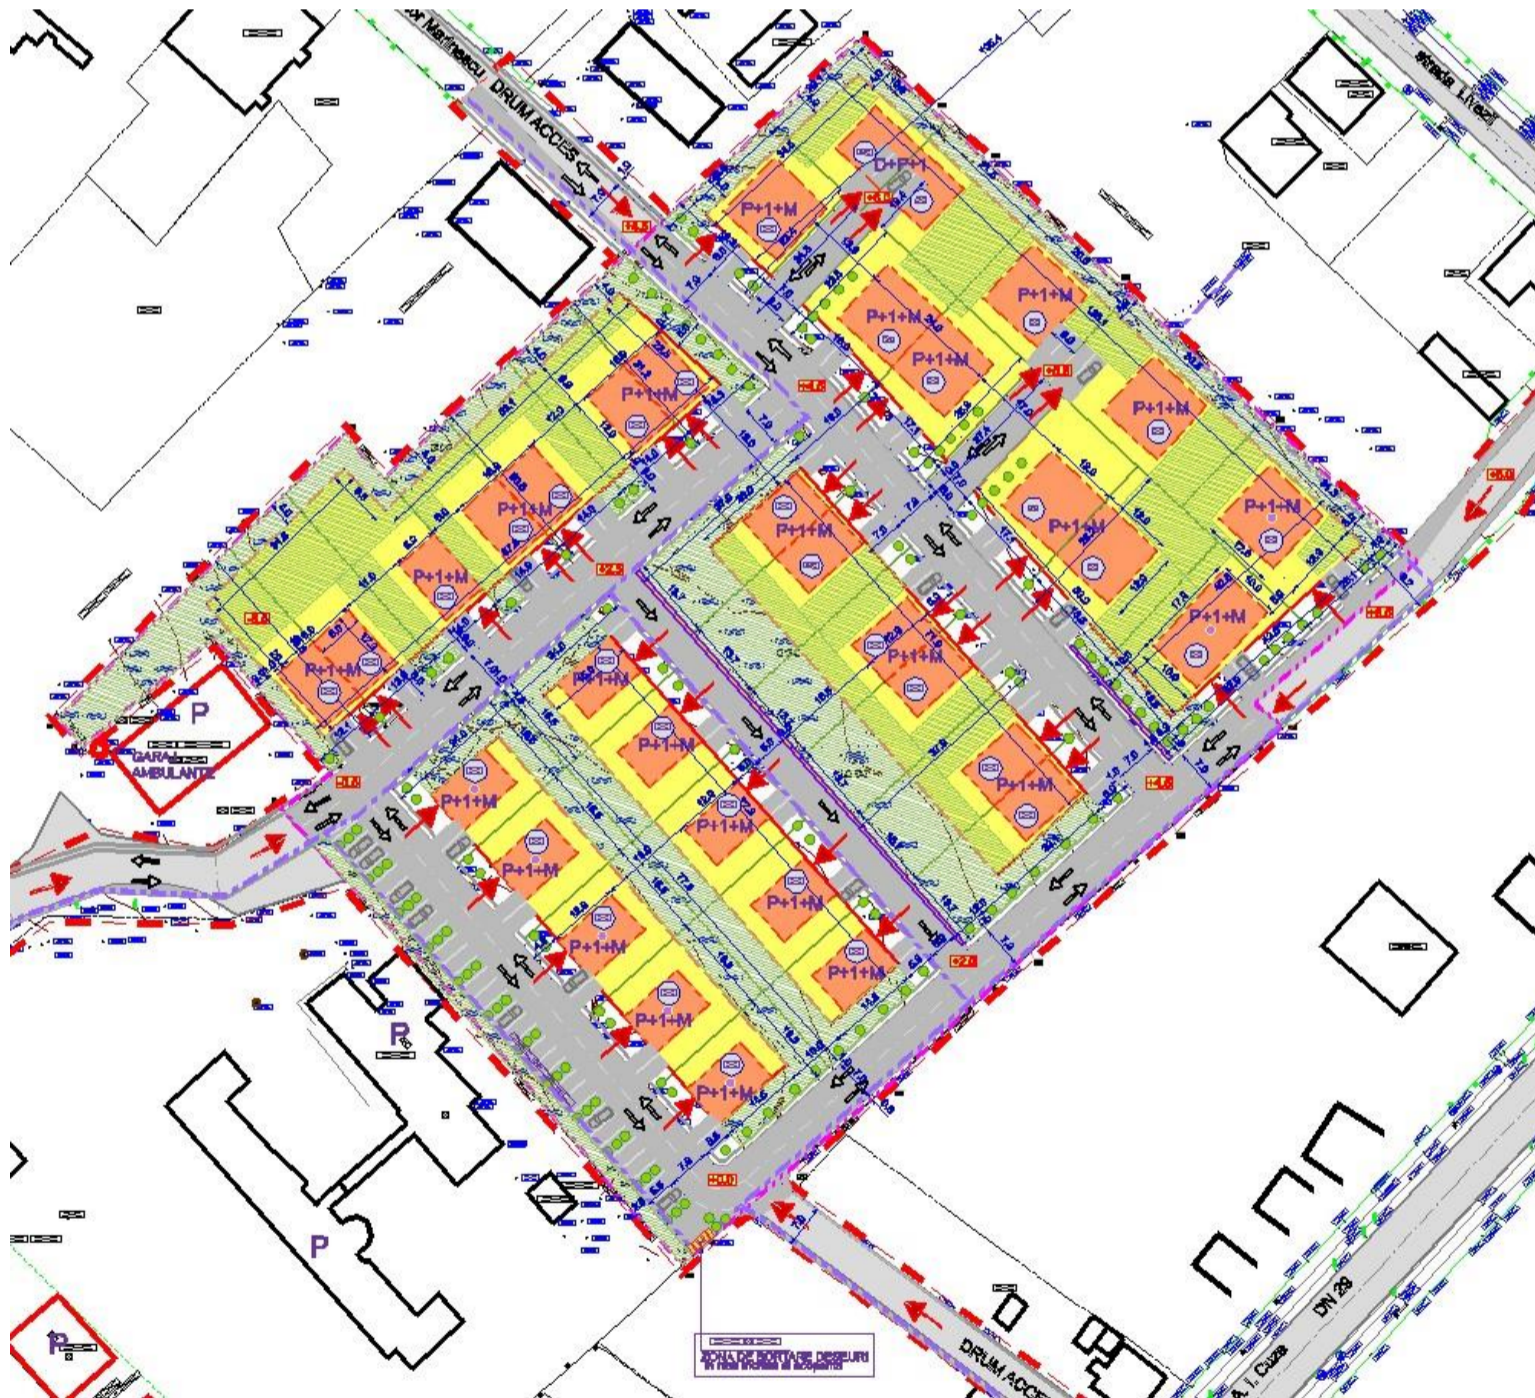


**CONSULTARE ASUPRA PROPUNERII FINALE :  
PLAN URBANISTIC ZONAL (P.U.Z.) ȘI R.L.U.**

INITIATOR; PRIMARIA SAVENI

***P.U.Z. pentru PARCELARE IN VEDEREA CONSTRUIRII DE LOCUINTE INDIVIDUALE SI ALTE  
FUNCTIUNI COMPATIBILE***

amplasament:

**ZONA SPITAL ORASENESC \_ZONA SEMICENTRALA , Str. AVRAM IANCU, Nr.2, C.F. 53087 , jud. Botosani  
ELABORATOR: S.C. ALIPHERA S.R.L. - Iași , Arh. Urb. Dragos Barboiu 0740 030609****PUBLICUL ESTE INVITAT SĂ TRANSMITĂ OBSERVAȚII:**asupra documentelor expuse la sediul Primariei SAVENI, la serviciul de Urbanism,  
in perioada 13.09.2022 - 24.09.2022,orele 08:00 – 13:00.**PUBLICUL ESTE INVITAT SĂ STUDIEZE DOCUMENTATIA PUZ SI SA PARTICIPE CU OBSERVATIILOR:***Metoda:* expunere plan de reglementare*Scopul:* Plan Urbanistic Zonal*Data, ora:* 13.09.2022 - 24.09.2021, 08:00 - 13:00.*Locul:* la sediul Primariei SAVENI, Serviciul de Urbanism,*Durata:* pentru 10 de zile calendaristice.**Raspunsul la observatiile transmise se vor afisa la sediul Primariei SAVENI incepand cu data de  
27.09.2022 , dezbaterea publica aferenta va fi anuntata pe net si la sediul Primariei Saveni.**Persoana responsabilă cu informarea și consultarea publicului: inspectorul de zonă din cadrul Biroului Avizare Conformități  
PUZ-uri din cadrul serviciului de Urbanism al primarieie-mail: [primaria\\_saveni@yahoo.com](mailto:primaria_saveni@yahoo.com)tel /fax : **0231541070 – serv. urbanism**